


Gemeinde: Reichartshausen
Gemarkung: Reichartshausen
Projekt: Bettelmannsklinge
Planart: Zuteilung Gemeinde/ GkB
M 1:1500 190031.0027 22.10.2020 gef: KH

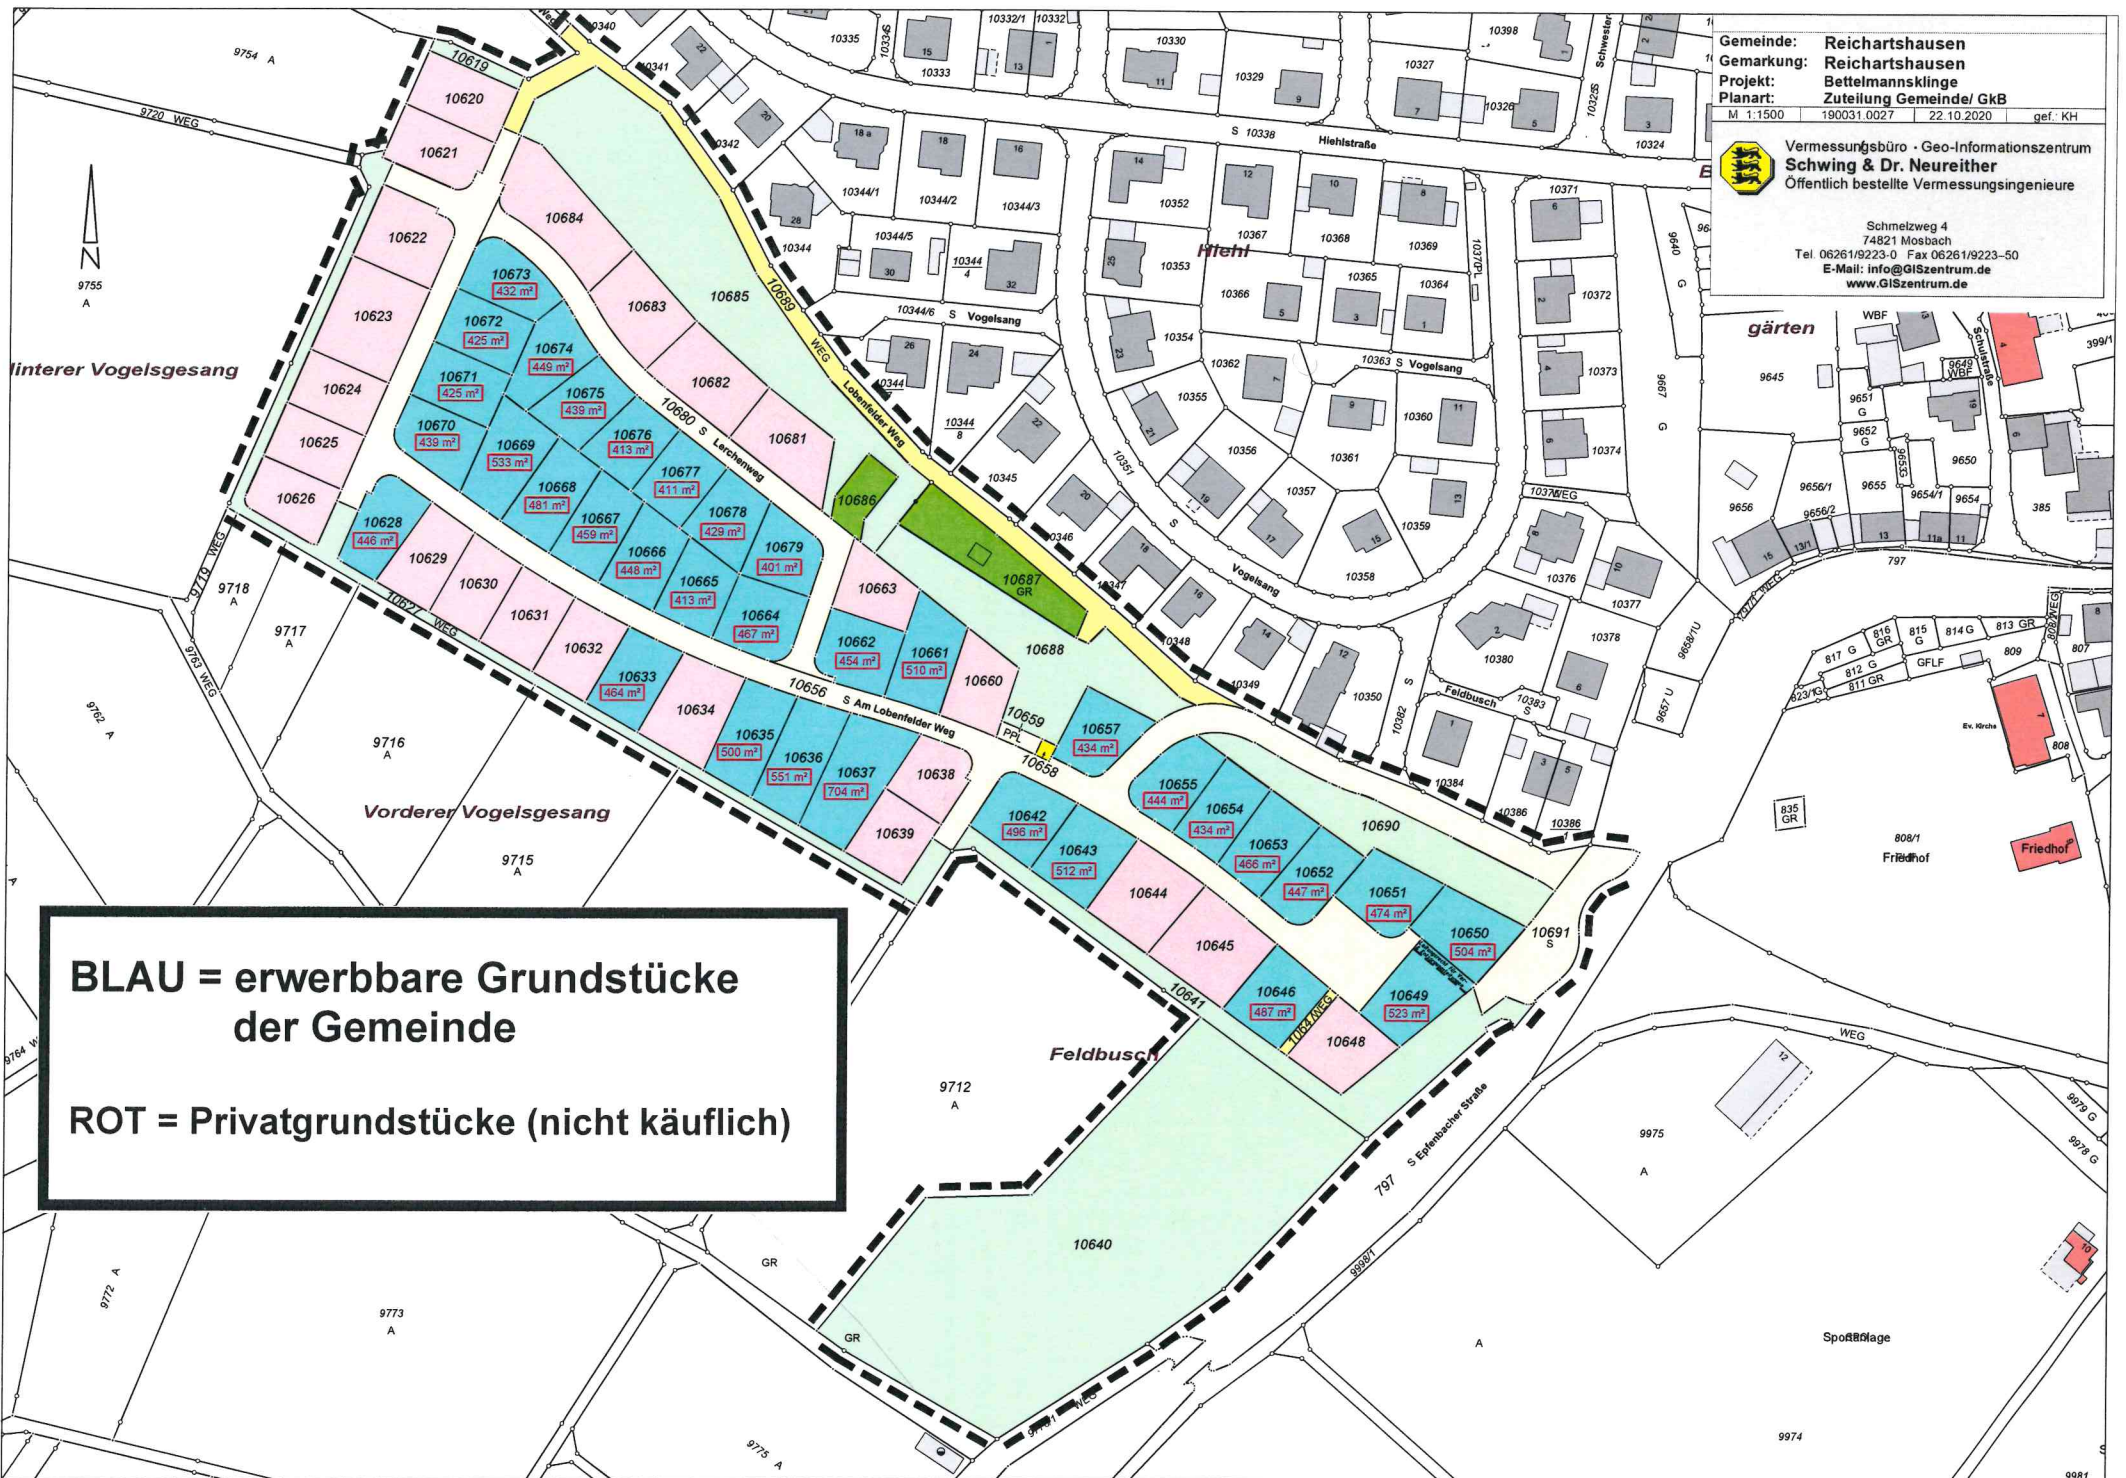

Vermessungsbüro - Geo-Informationszentrum
Schwing & Dr. Neureither
Öffentlich bestellte Vermessungsingenieure

Schmelzweg 4
74821 Mosbach
Tel 06261/9223-0 Fax 06261/9223-50
E-Mail: info@GISzentrum.de
www.GISzentrum.de



**BLAU = erwerbbar
Grundstücke
der Gemeinde**

**ROT = Privatgrundstücke
(nicht käuflich)**