
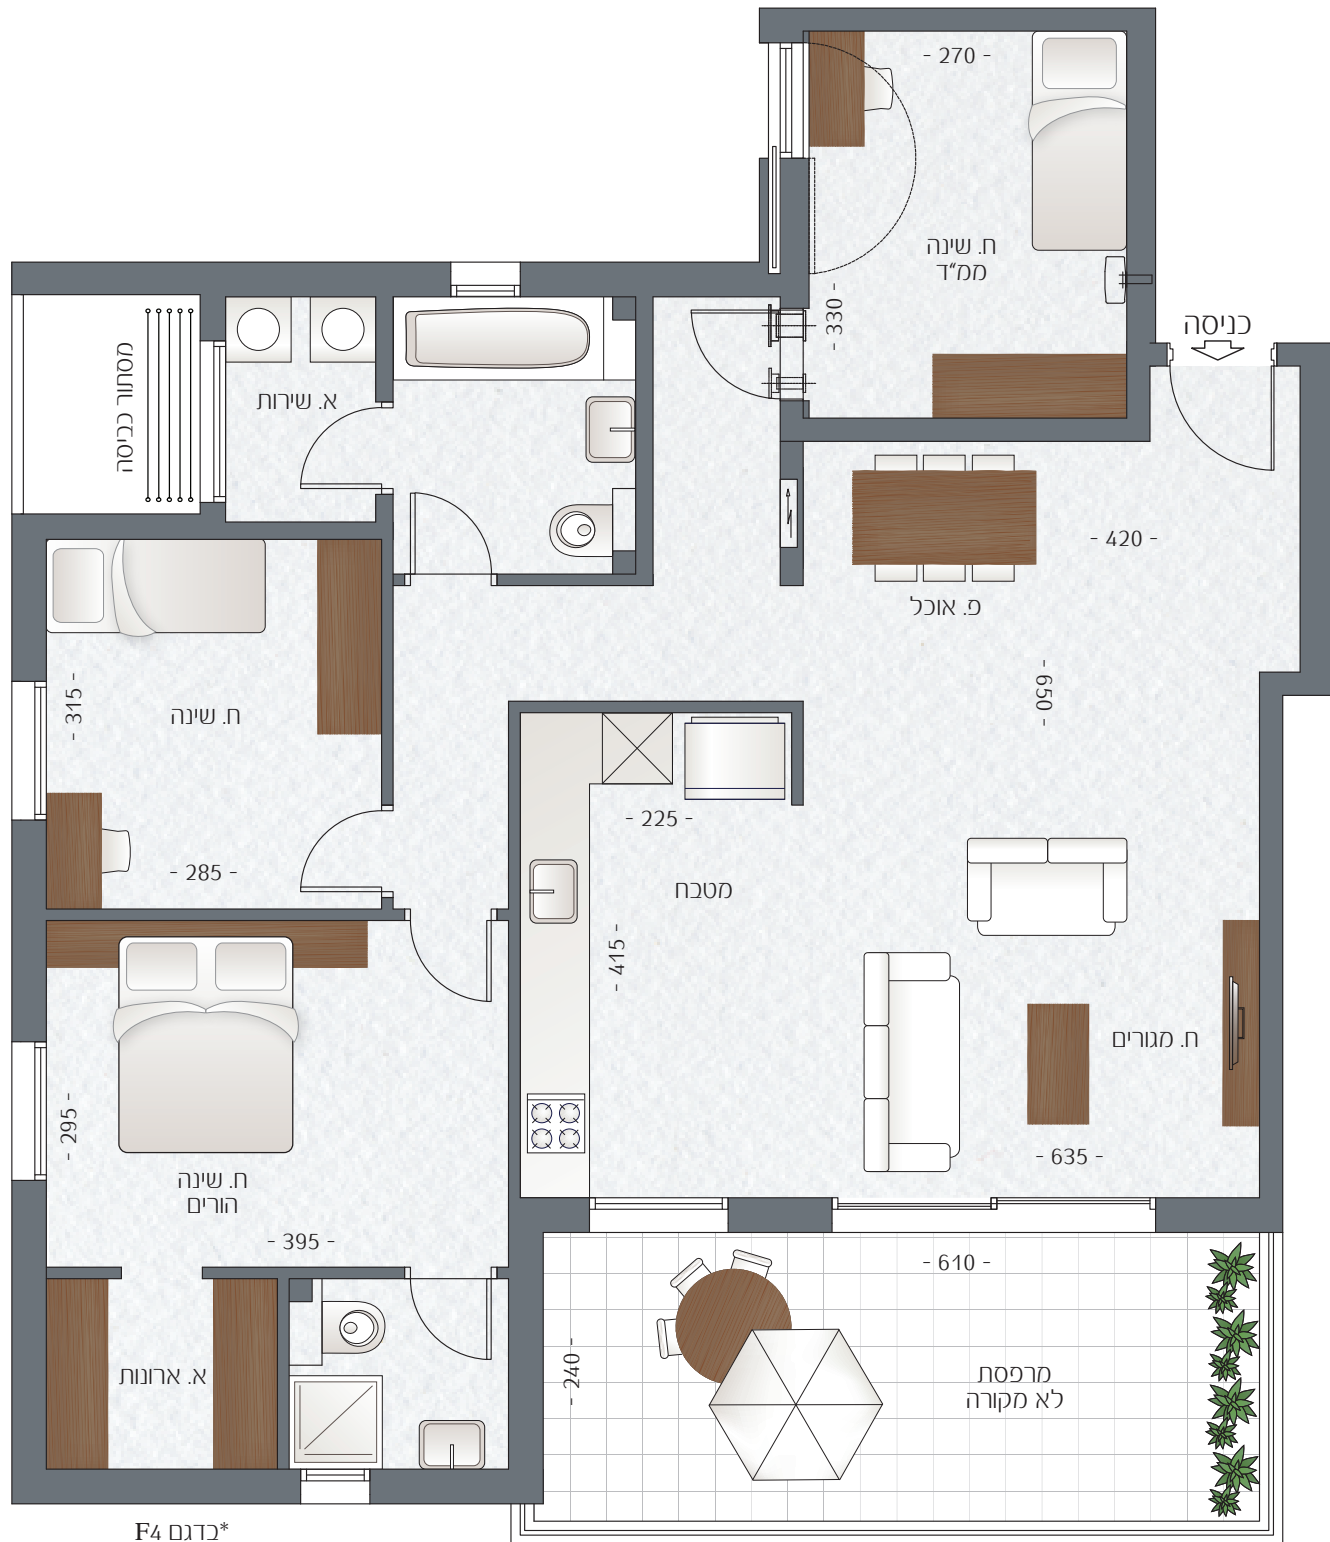


דונה בנופים

לחיות בגדול במודיעין

דירת 4 חדרים

F4+

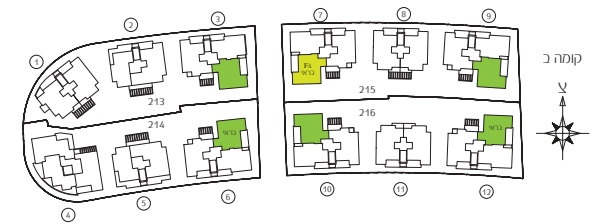

F4 בגם*
חדר שינה הורים ללא איזור ארונות

ההדמיות, התכניות והפרטים בפרוספקט זה, הינן למסירת מידע בלבד ואינם מהווים כל התחייבות של החברה. את החברה יחייב ההסכם והמפרט הטכני לפי חוק המכר, שעליו יחתמו החברה והרוכשים. תכנון המטבח והריהוט בדירה הינם סקיצה רעיונית בלבד ואינם מחייבים את החברה בשום צורה שהיא. קיימות הנמכות גבס לכיסוי צנרת מזון וצנרת ונטה בדירה - לפי תוכנית מכר.