


RESIDENCE LE GRANDIOSE



SURFACE HABITABLE


Chambre 1	14,77
Chambre 2	10,75
Chambre 3	12,17
Chambre 4	10,50
Entrée/dégagement	14,52
Placard	1,17
Placard	1,56
SDB 1	5,42
SDB 2	3,74
Séjour/cuisine	37,63
WC	2,37
114,60 m ²	
Terrasse	53,99

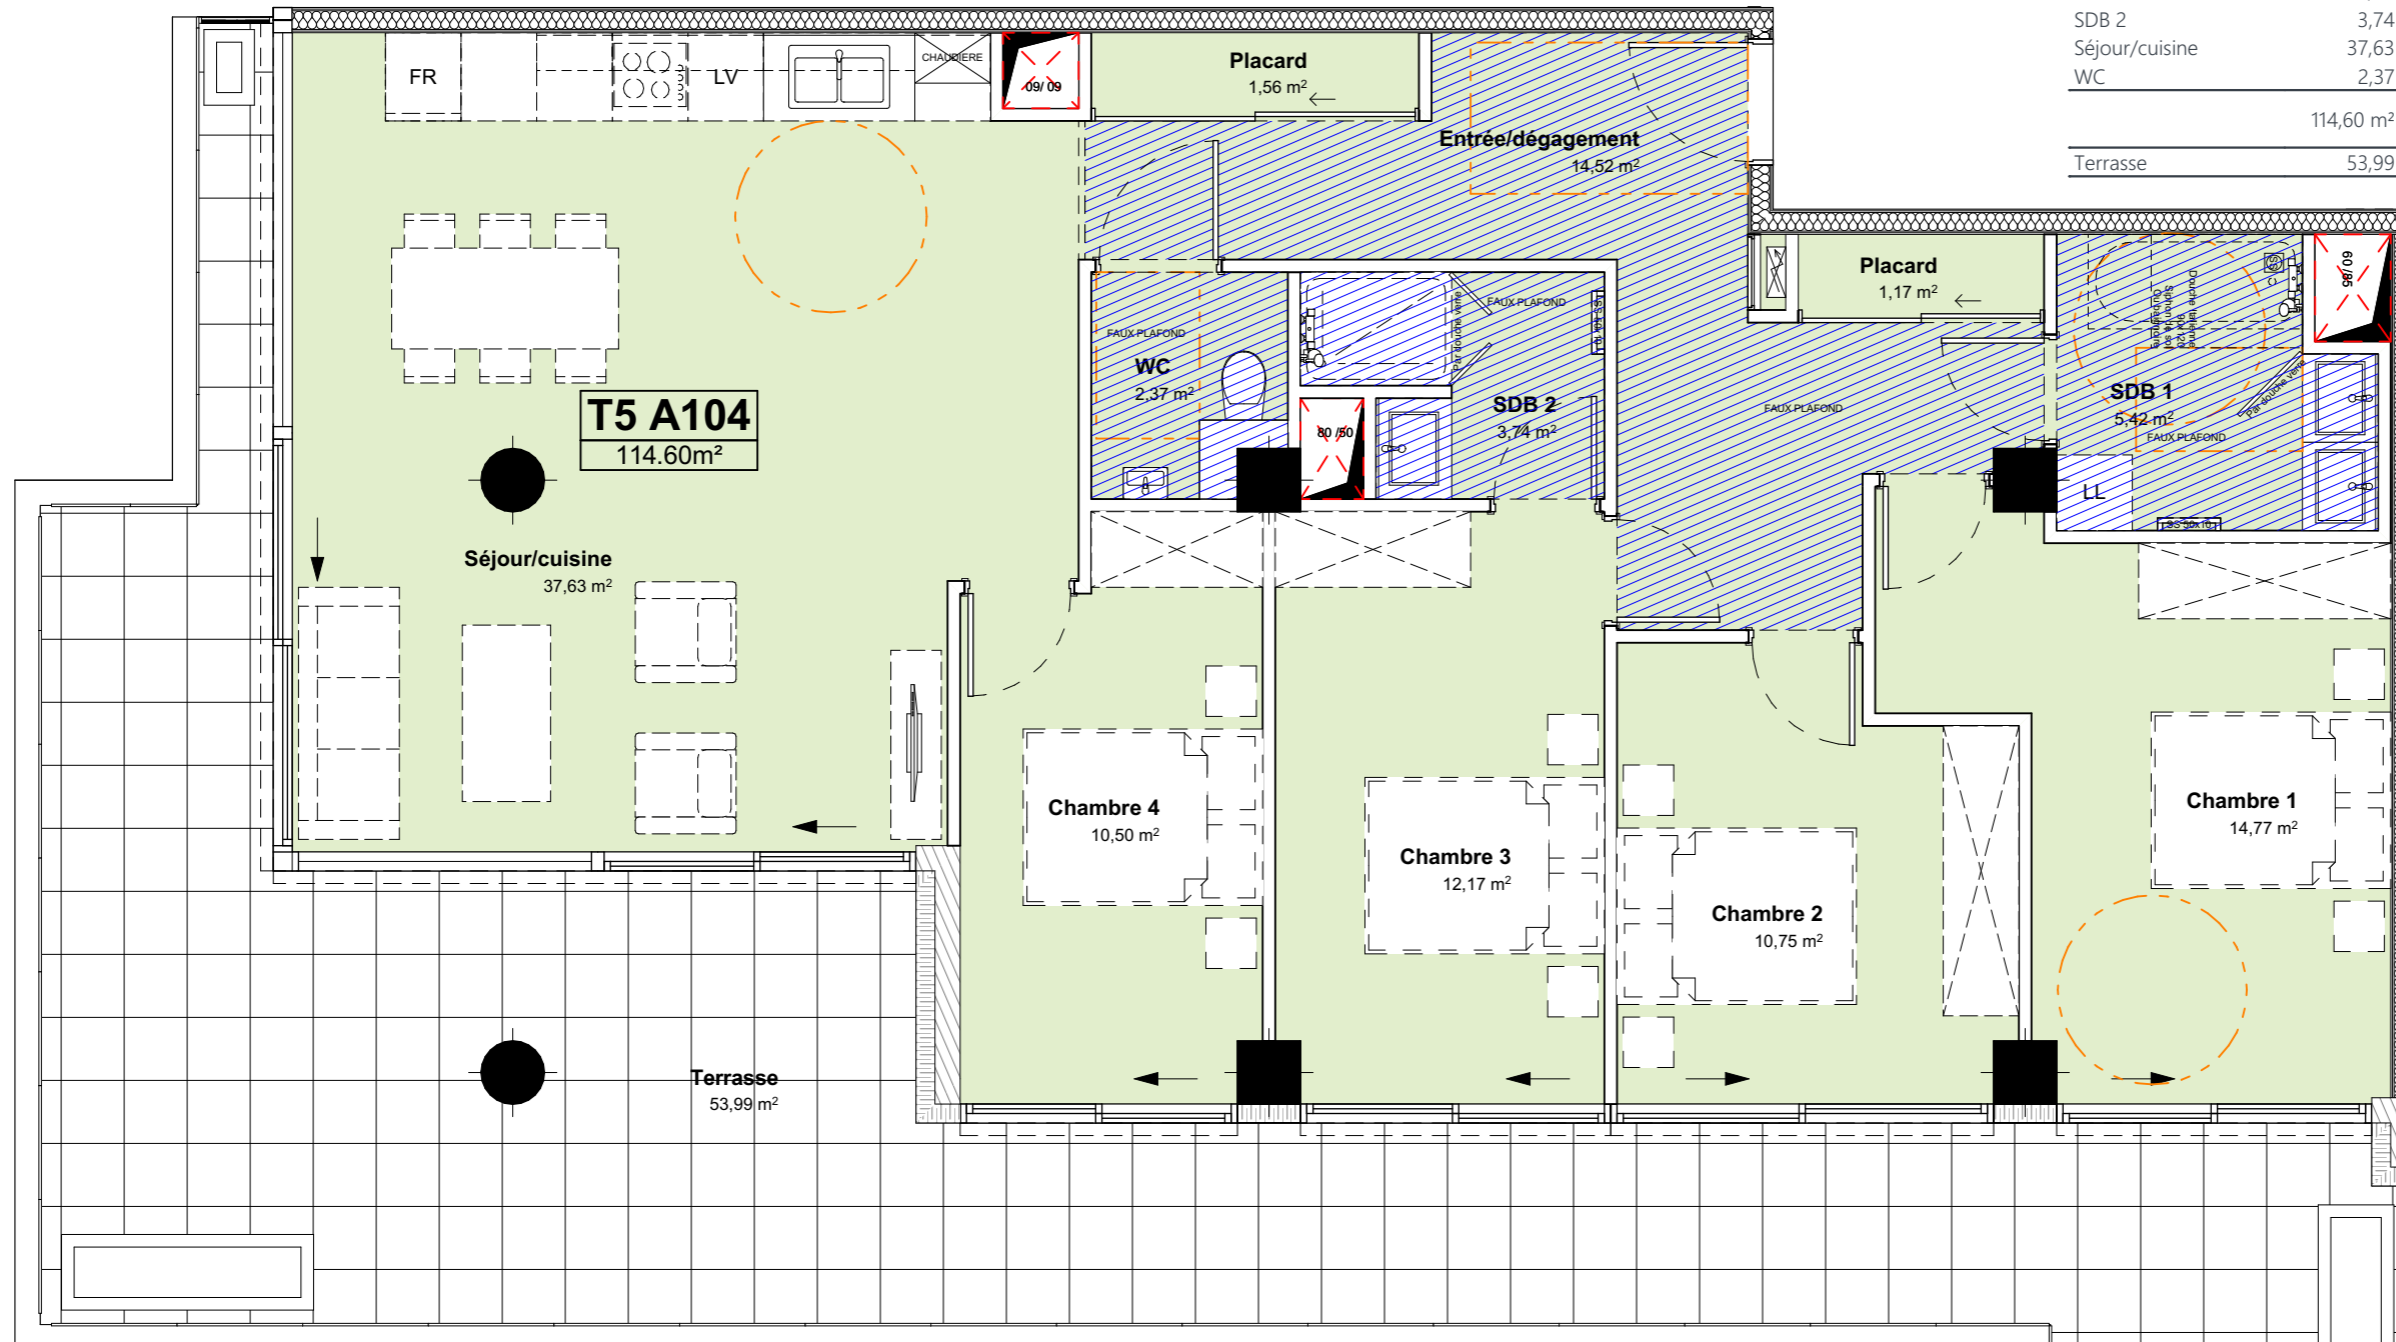

T5 A104
114.60m²

DOMAINE DE SCY

PROGRAMME COMPOSÉ DE
2 RESIDENCES, 1 RESIDENCE
SENIORS & 10 MAISONS DE VILLE

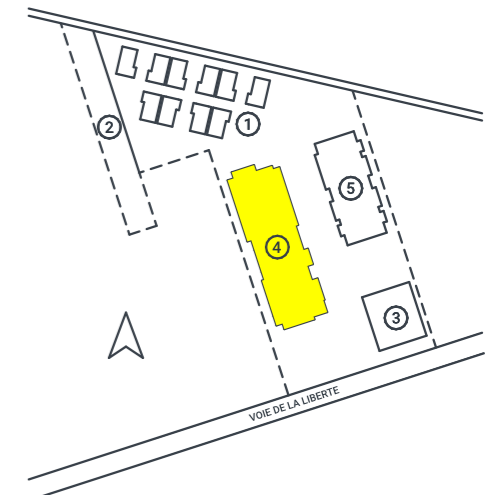

- ① LE CLOS DE L'ÉMOTION
- ② AIRE DE JEUX
- ③ RÉSIDENCE LE PREMIUM
- ④ **RÉSIDENCE LE GRANDIOSE**
- ⑤ RÉSIDENCE LIBERTÉ




111, Voie de la Liberté
57160 Scy-Chazelles

PLAN DE VENTE
Lot A104
Vue en plan au 1/60^{ème}
28/06/19



T. 06 19 52 79 10
T. 06 71 90 28 23
magnum-immobiliere.fr

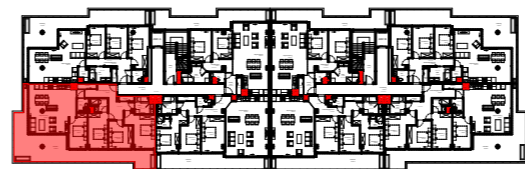

Nota: Des variations de surfaces peuvent intervenir en fonction des impératifs techniques et réglementaires de la réalisation, tant en ce qui concerne les dimensions libres que l'équipement. Les retombées de poutres, soffites, faux-plafonds, canalisations, gaines ne sont pas tous figurés et peuvent être modifiés pour des raisons techniques. Les éléments de cuisine et le reste du mobilier sont donnés à titre indicatif.