



RESIDENCE LE GRANDIOSE

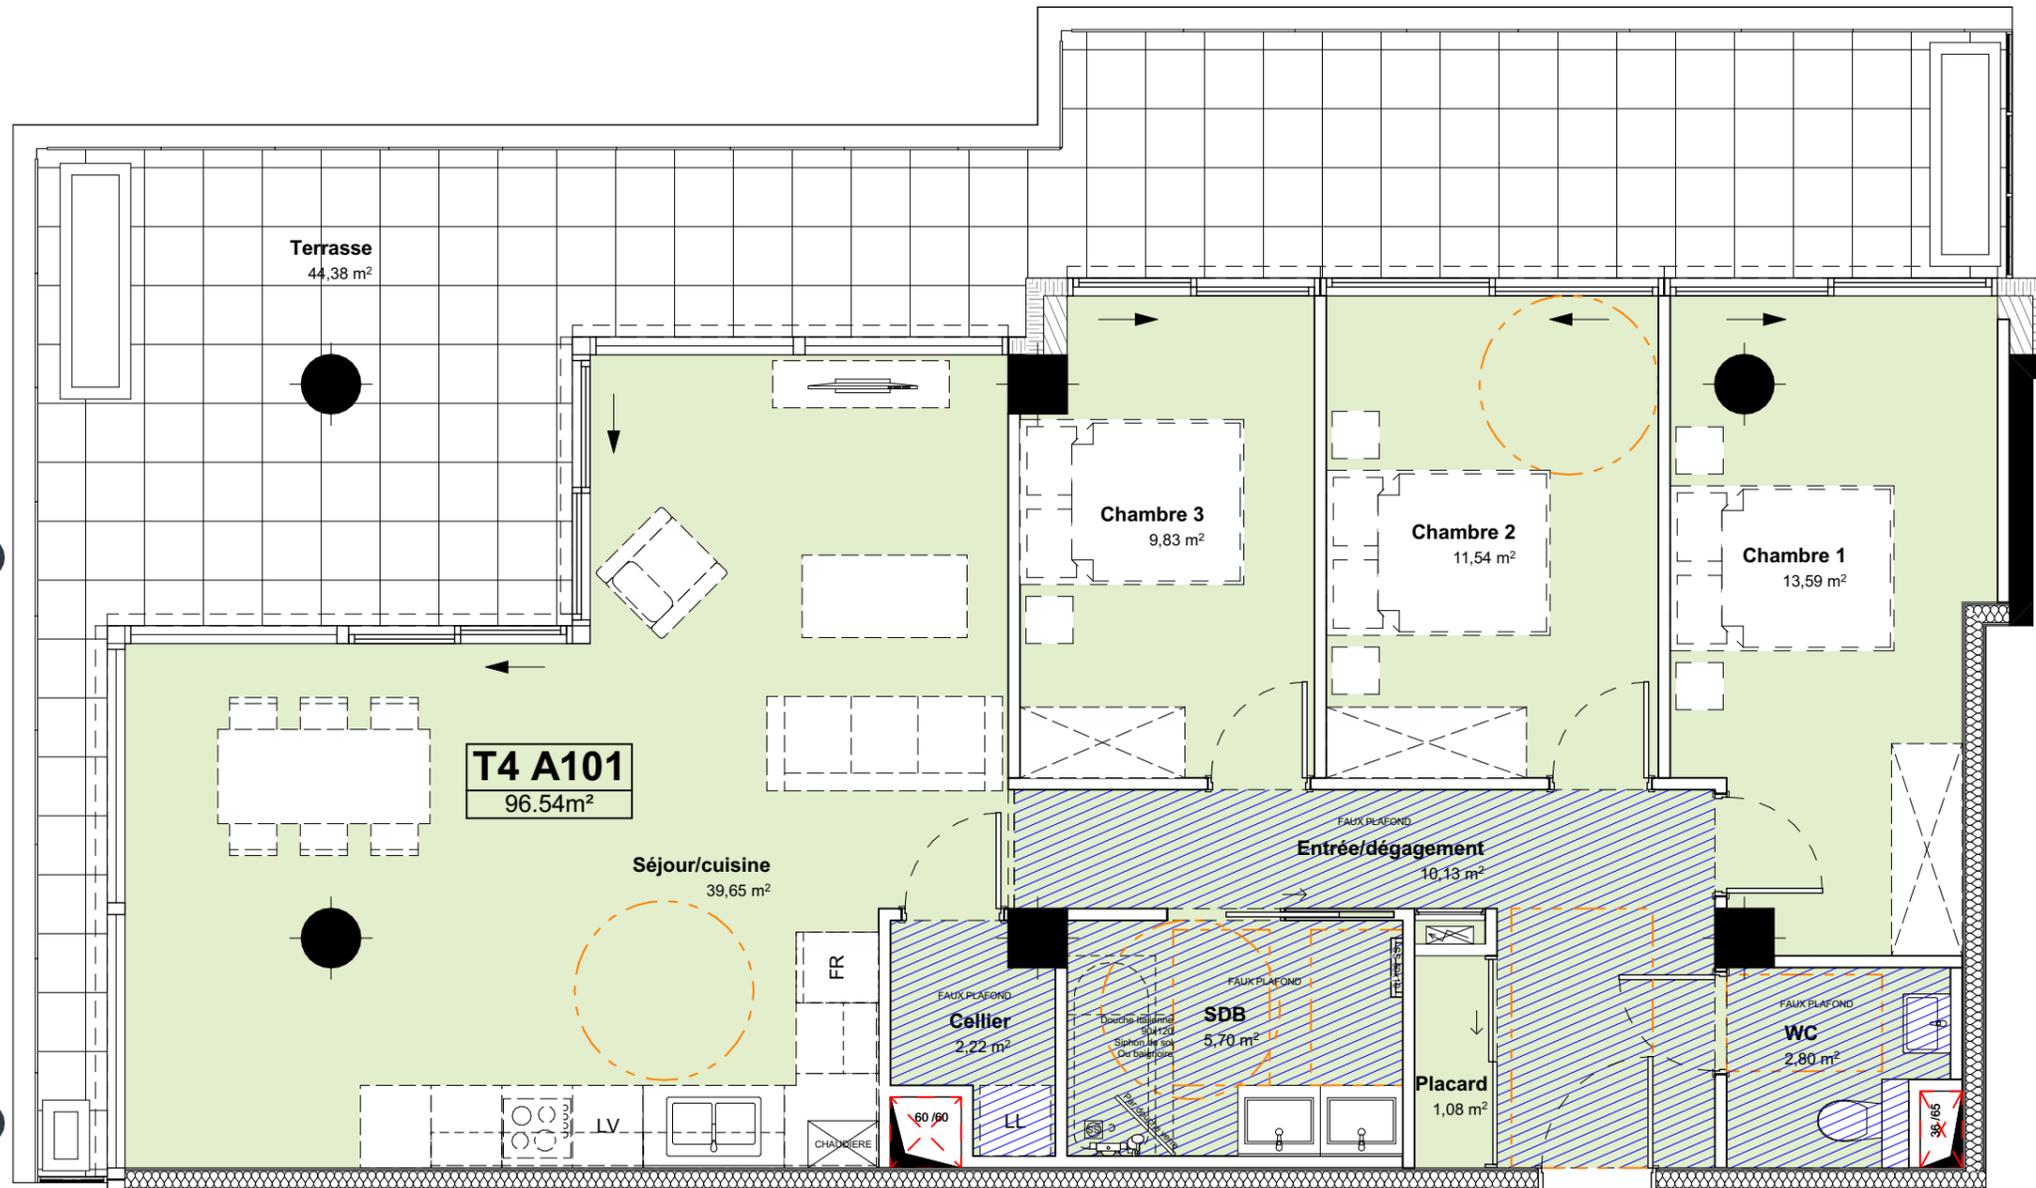

PROGRAMME COMPOSÉ DE
2 RESIDENCES, 1 RESIDENCE
SENIORS & 10 MAISONS DE VILLE

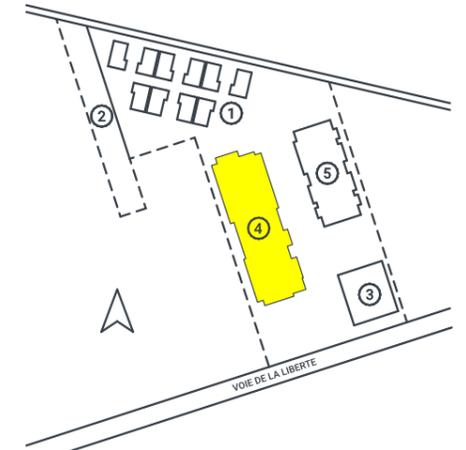

- ① LE CLOS DE L'ÉMOTION
- ② AIRE DE JEUX
- ③ RÉSIDENCE LE PREMIUM
- ④ **RÉSIDENCE LE GRANDIOSE**
- ⑤ RÉSIDENCE LIBERTÉ




111, Voie de la Liberté
57160 Scy-Chazelles



SURFACE HABITABLE

Cellier	2,22
Chambre 1	13,59
Chambre 2	11,54
Chambre 3	9,83
Entrée/dégagement	10,13
Placard	1,08
SDB	5,70
Séjour/cuisine	39,65
WC	2,80
Total	96,54 m²

Terrasse 44,38

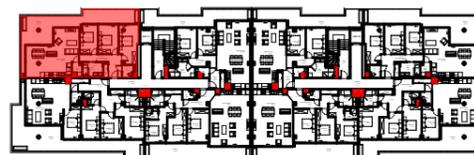

Nota: Des variations de surfaces peuvent intervenir en fonction des impératifs techniques et réglementaires de la réalisation, tant en ce qui concerne les dimensions libres que l'équipement. Les retombées de poutres, soffites, faux-plafonds, canalisations, gaines ne sont pas tous figurés et peuvent être modifiés pour des raisons techniques. Les éléments de cuisine et du mobilier sont donnés à titre indicatif.

PLAN DE VENTE
Lot A101
Vue en plan au 1/60ème
28/06/19



T. 06 19 52 79 10
T. 06 71 90 28 23
magnum-immobiliere.fr