


RESIDENCE LE GRANDIOSE



PROGRAMME COMPOSÉ DE
2 RESIDENCES, 1 RESIDENCE
SENIORS & 10 MAISONS DE VILLE

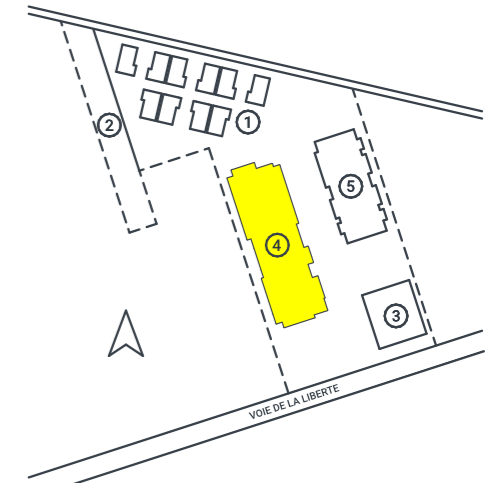

- ① LE CLOS DE L'ÉMOTION
- ② AIRE DE JEUX
- ③ RÉSIDENCE LE PREMIUM
- ④ **RÉSIDENCE LE GRANDIOSE**
- ⑤ RÉSIDENCE LIBERTÉ



111, Voie de la Liberté
57160 Scy-Chazelles

PLAN DE VENTE


Lot B304

Vue en plan au 1/65^{ème}

14/06/19



T. 06 19 52 79 10
T. 06 71 90 28 23
magnum-immobiliere.fr

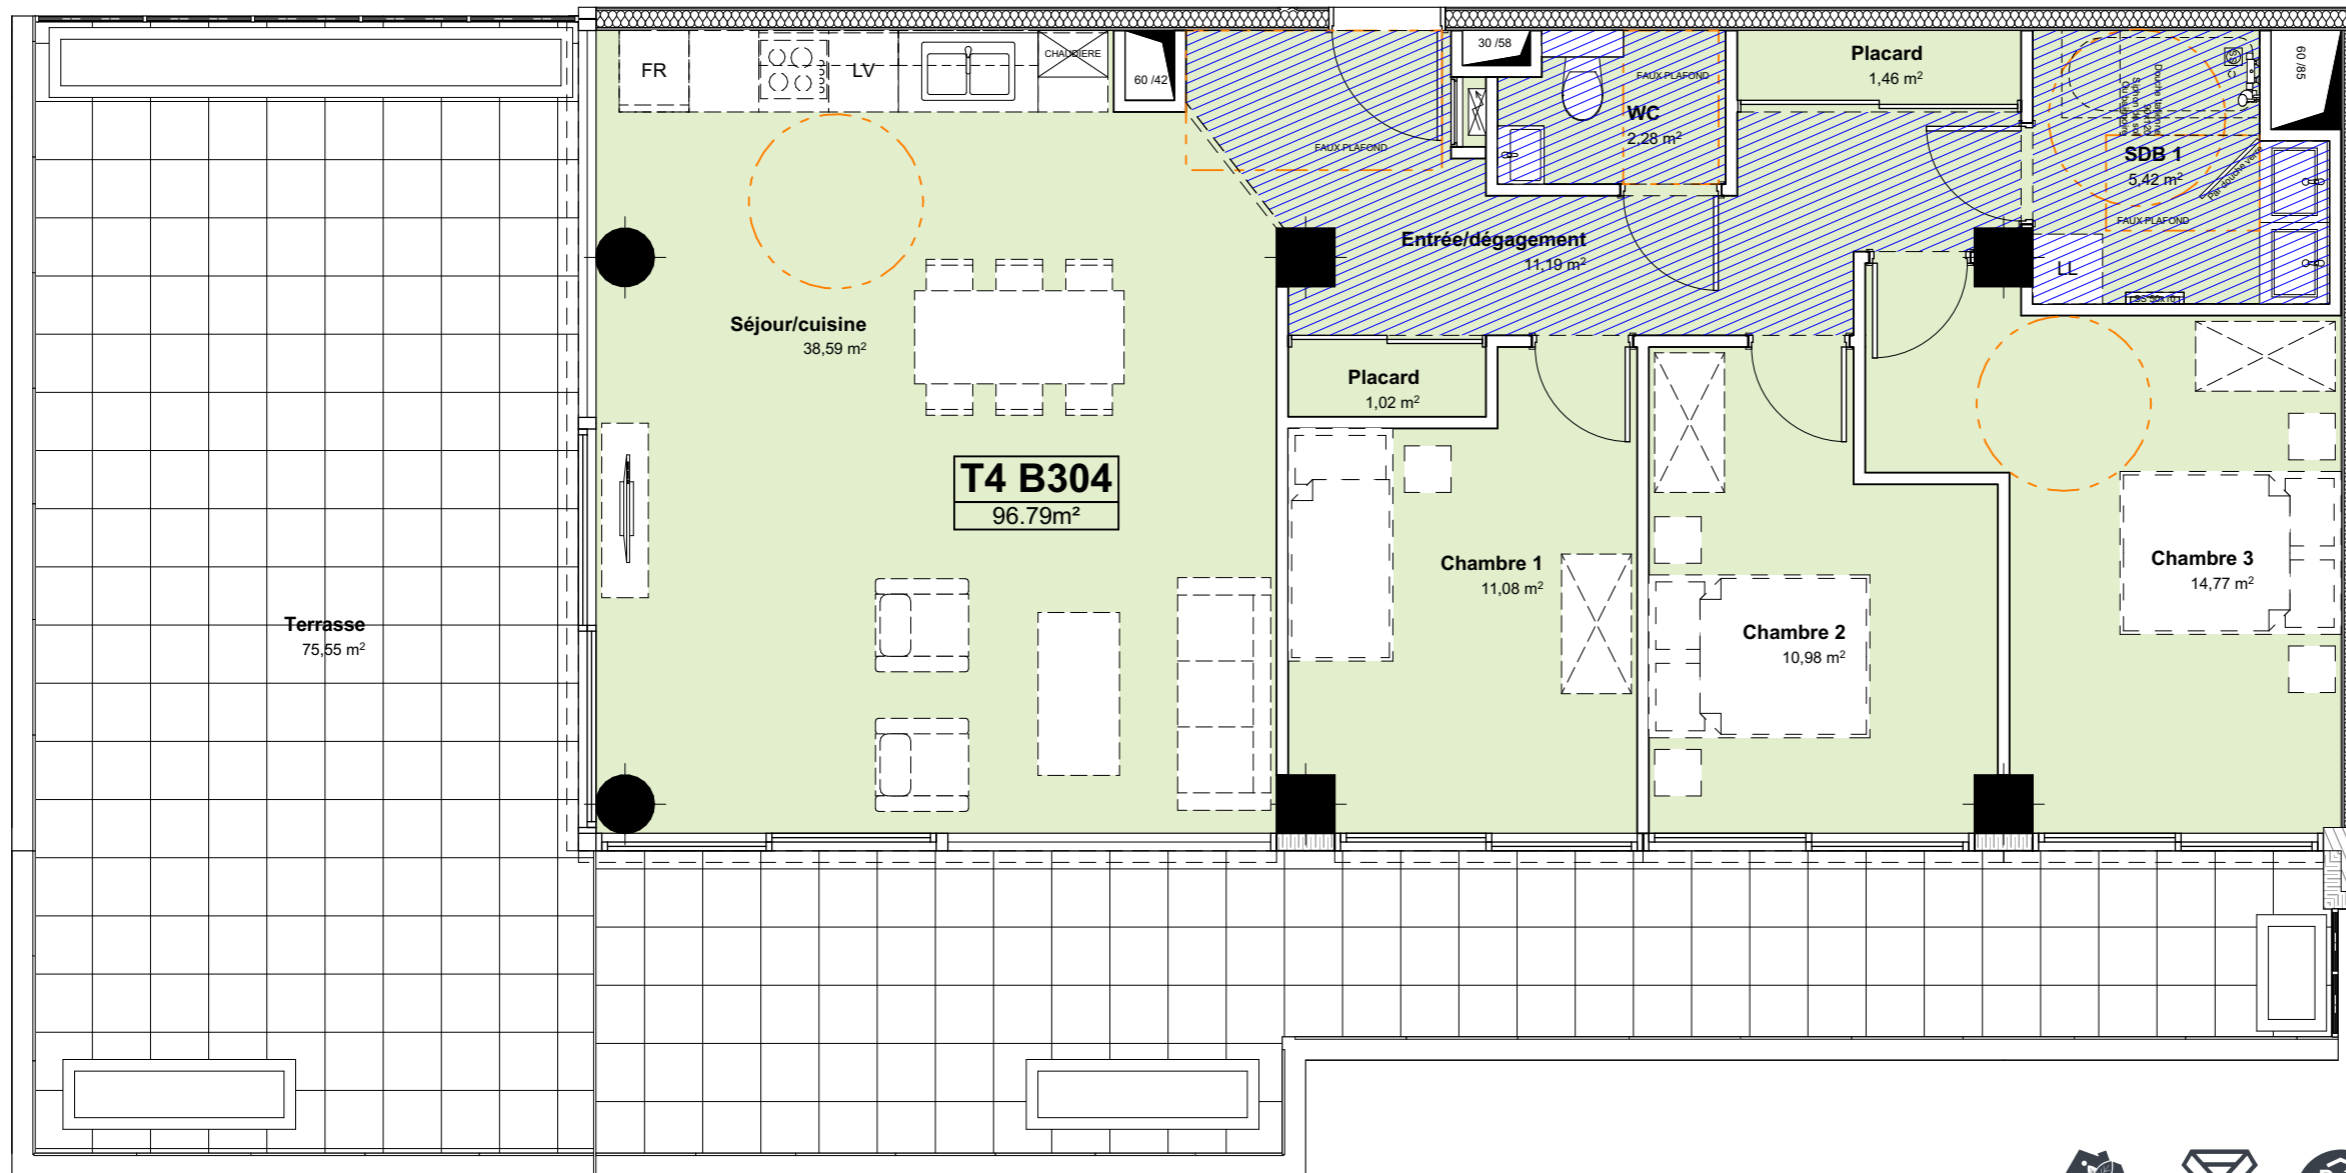

T4 B304
96.79m²



SURFACE HABITABLE	
Chambre 1	11,08
Chambre 2	10,98
Chambre 3	14,77
Entrée/dégagement	11,19
Placard	1,02
Placard	1,46
SDB 1	5,42
Séjour/cuisine	38,59
WC	2,28
	96,79 m²
Terrasse	75,55



Nota: Des variations de surfaces peuvent intervenir en fonction des impératifs techniques et réglementaires de la réalisation, tant en ce qui concerne les dimensions libres que l'équipement. Les retombées de poutres, soffites, faux-plafonds, canalisations, gaines ne sont pas tous figurés et peuvent être modifiés pour des raisons techniques. Les éléments de cuisine et le reste du mobilier sont donnés à titre indicatif.