


# RESIDENCE LE GRANDIOSE

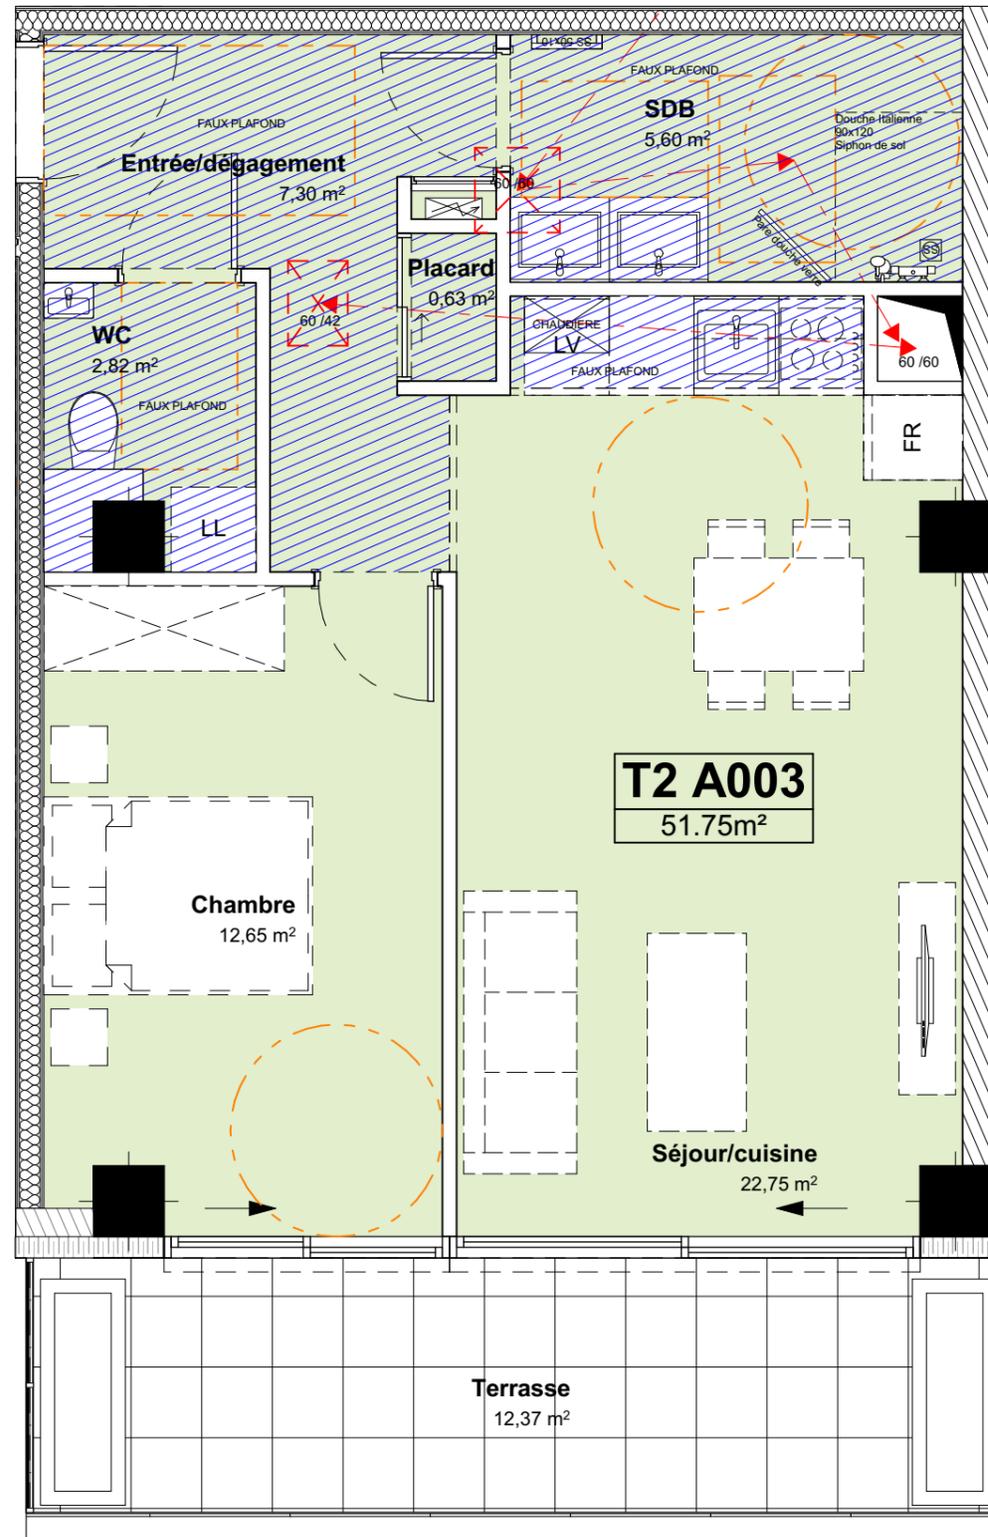

**T2 A003**  
51.75m<sup>2</sup>




SURFACE HABITABLE	
Chambre	12,65
Entrée/dégagement	7,30
Placard	0,63
SDB	5,60
Séjour/cuisine	22,75
WC	2,82
	51,75 m <sup>2</sup>
Terrasse	12,37



Nota: Des variations de surfaces peuvent intervenir en fonction des impératifs techniques et réglementaires de la réalisation, tant en ce qui concerne les dimensions libres que l'équipement. Les retombées de poutres, soffites, faux-plafonds, canalisations, gaines ne sont pas tous figurés et peuvent être modifiés pour des raisons techniques. Les éléments de cuisine et le reste du mobilier sont donnés à titre indicatif.



PROGRAMME COMPOSÉ DE  
2 RESIDENCES, 1 RESIDENCE  
SENIORS & 10 MAISONS DE VILLE

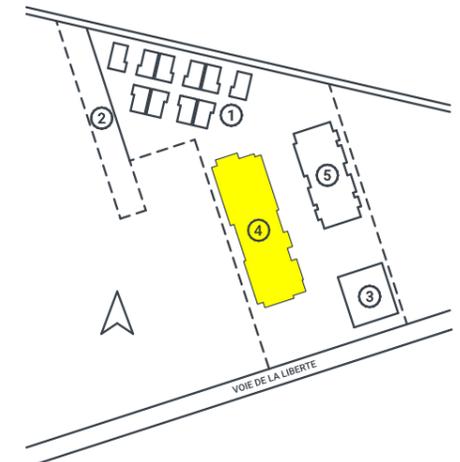

- ① LE CLOS DE L'ÉMOTION
- ② AIRE DE JEUX
- ③ RÉSIDENCE LE PREMIUM
- ④ **RÉSIDENCE LE GRANDIOSE**
- ⑤ RÉSIDENCE LIBERTÉ



111, Voie de la Liberté  
57160 Scy-Chazelles

PLAN DE VENTE  
Lot A003  
Vue en plan au 1/50<sup>ème</sup>  
28/06/19



T. 06 19 52 79 10  
T. 06 71 90 28 23  
magnum-immobiliere.fr