



RESIDENCE LE GRANDIOSE

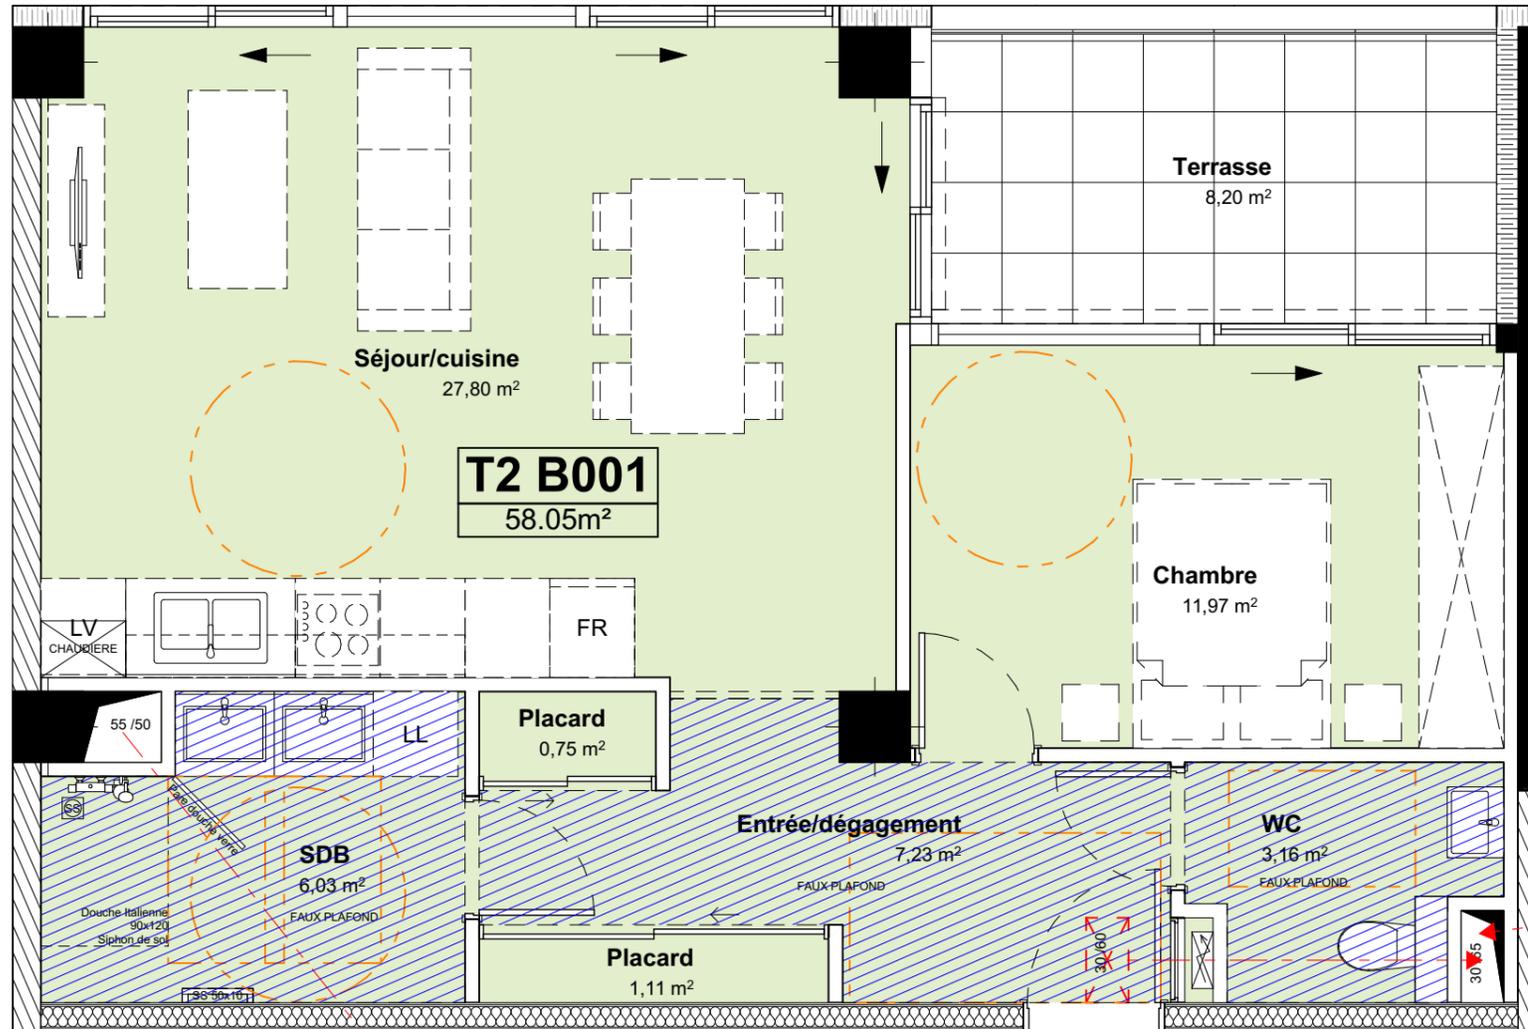

SURFACE HABITABLE	
Chambre	11,97
Entrée/dégagement	7,23
Placard	0,75
Placard	1,11
SDB	6,03
Séjour/cuisine	27,80
WC	3,16
	58,05 m²
Terrasse	8,20



PROGRAMME COMPOSÉ DE
2 RESIDENCES, 1 RESIDENCE
SENIORS & 10 MAISONS DE VILLE

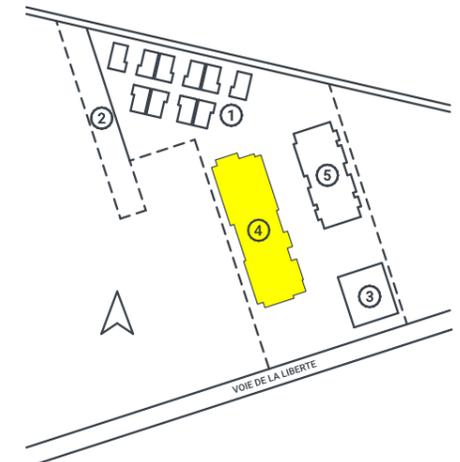

- ① LE CLOS DE L'ÉMOTION
- ② AIRE DE JEUX
- ③ RÉSIDENCE LE PREMIUM
- ④ **RÉSIDENCE LE GRANDIOSE**
- ⑤ RÉSIDENCE LIBERTÉ



111, Voie de la Liberté
57160 Scy-Chazelles

PLAN DE VENTE
Lot B001
Vue en plan au 1/50^{ème}
28/06/19



T. 06 19 52 79 10
T. 06 71 90 28 23
magnum-immobiliere.fr



Nota: Des variations de surfaces peuvent intervenir en fonction des impératifs techniques et réglementaires de la réalisation, tant en ce qui concerne les dimensions libres que l'équipement. Les retombées de poutres, soffites, faux-plafonds, canalisations, gaines ne sont pas tous figurés et peuvent être modifiés pour des raisons techniques. Les éléments de cuisine et le reste du mobilier sont donnés à titre indicatif.